CONSTRUCCIONES, S.A. DE C.V.

POSTE CR-14

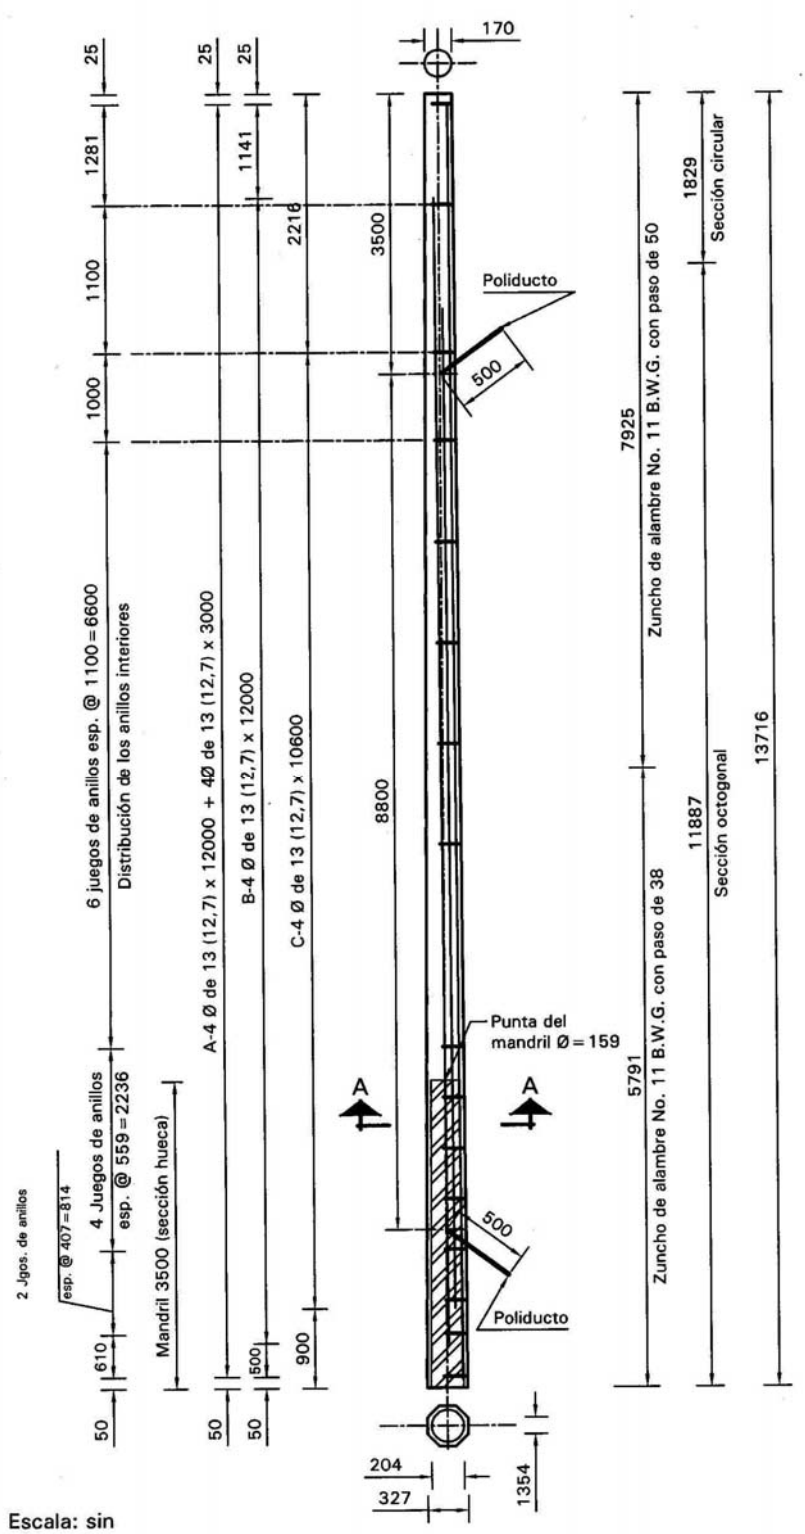

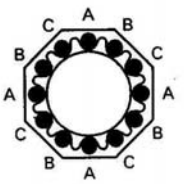

Localización de las varillas sección de los postes CR-14.

CORTE A-A

Escala: sin

Acotaciones en mm